




# COMUNE DI GAGLIANO DEL CAPO COMUNE DI ALESSANO

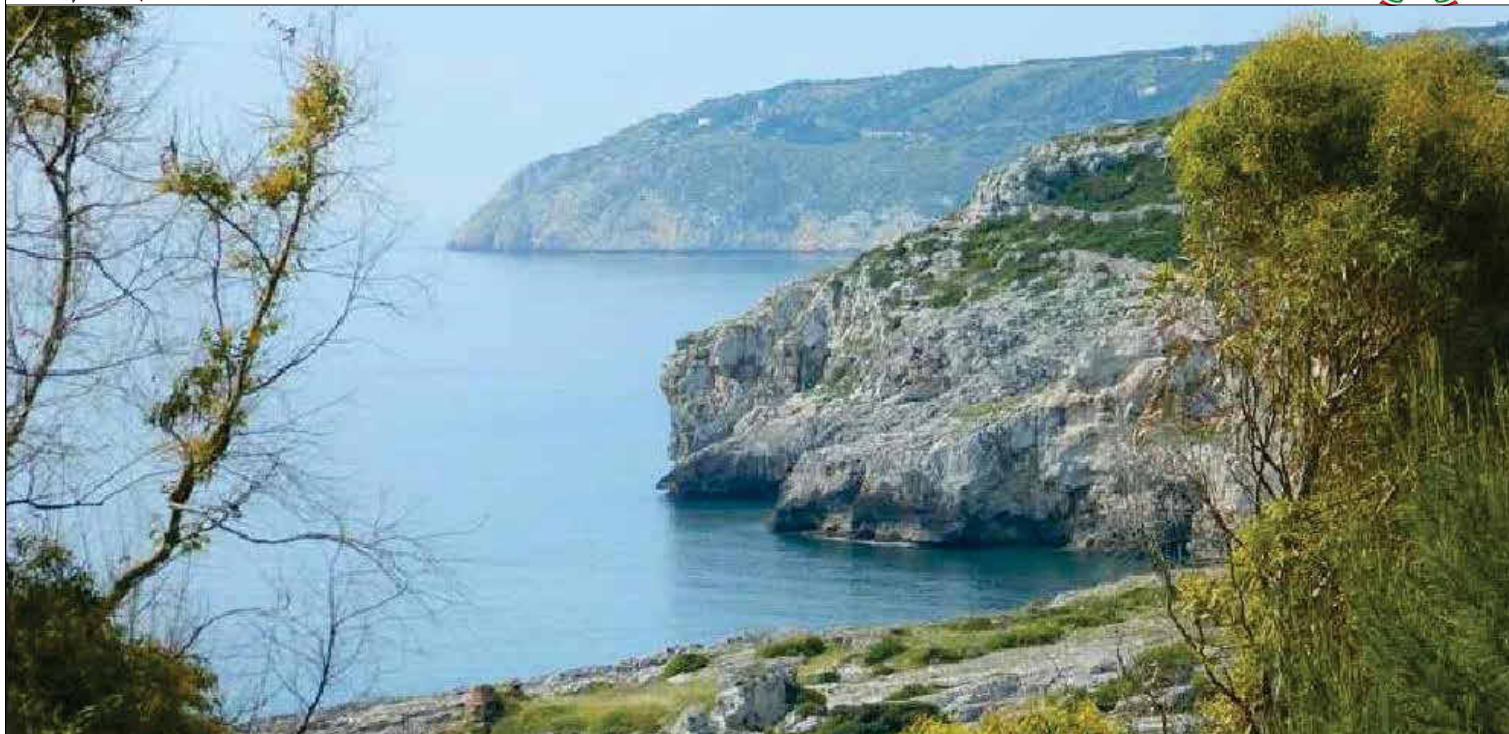

**P.F.T.E.**

**CONTRATTO ISTITUZIONALE DI SVILUPPO  
"Lecce-Brindisi Costa Adriatica"  
RIGENERAZIONE E RIQUALIFICAZIONE DELLA MARINA DI NOVAGLIE  
C.U.P.: H11G22000070007**

**IMPORTO PROGETTO 6.517.754,96 €**

TITOLO ELABORATO:  
Piano Particellare di Esproprio

**REV.00-01**

RUP: Geom. COLELLA Lucio - SUPPORTO AL RUP: Arch. MARGIOTTA Antonio

PROGETTAZIONE: UTC Comune di Gagliano del Capo  
Studio SIGMA s.r.l.  
Ing. FONSECA Gianni  
Dott. P.I. MORCIANO Fabio

DATA FEBBRAIO 2026

**REV.02**

ADEGUAMENTO, COMPLETAMENTO, INTEGRAZIONE E COORDINAMENTO

RUP: Ing. FERRAMOSCA Vito  
PROGETTAZIONE (RTP): Arch. SERGI Roberto (Capogruppo)  
GEOCHEM s.r.l. (Mandante)  
Ing. BLEVE Roberto (Mandante)

DATA SETTEMBRE 2026

**13\_PE01**

# **PIANO PARTICELLARE DI ESPROPRIO PLANIMETRIE**

*D.P.R. 8 giugno 2001 n. 327, art. 16 — Foglio 4 del Comune di Gagliano del Capo — Sovrapposizione delle aree da espropriare con il SIT, con l'ortofoto e con il Programma di Fabbricazione vigente  
Elaborato PE01 — revisione settembre 2026 (planimetrie aggiornate sul rilievo celerimetrico del settembre 2026; intestazioni aggiornate con le visure del 18/09/2026)*

## **OGGETTO DELL'INTERVENTO**

**Contratto Istituzionale di Sviluppo "Lecce-Brindisi Costa Adriatica" — Delibera CIPESS n. 31 del 02/08/2022 — Rigenerazione e riqualificazione della Marina di Novaglie — CUP H11G22000070007 — Intervento 9: prolungamento di via A. Vespucci (tratto R) e collettore di fogna bianca**



Tavola 1 — Sovrapposizione tra il tracciato della nuova viabilità (prolungamento di via A. Vespucci, tratto R) e le aree soggette ad esproprio, sull'ortofoto: la piattaforma stradale di progetto è delimitata in blu, la fascia di esproprio campita in giallo — rilievo celerimetrico, settembre 2026

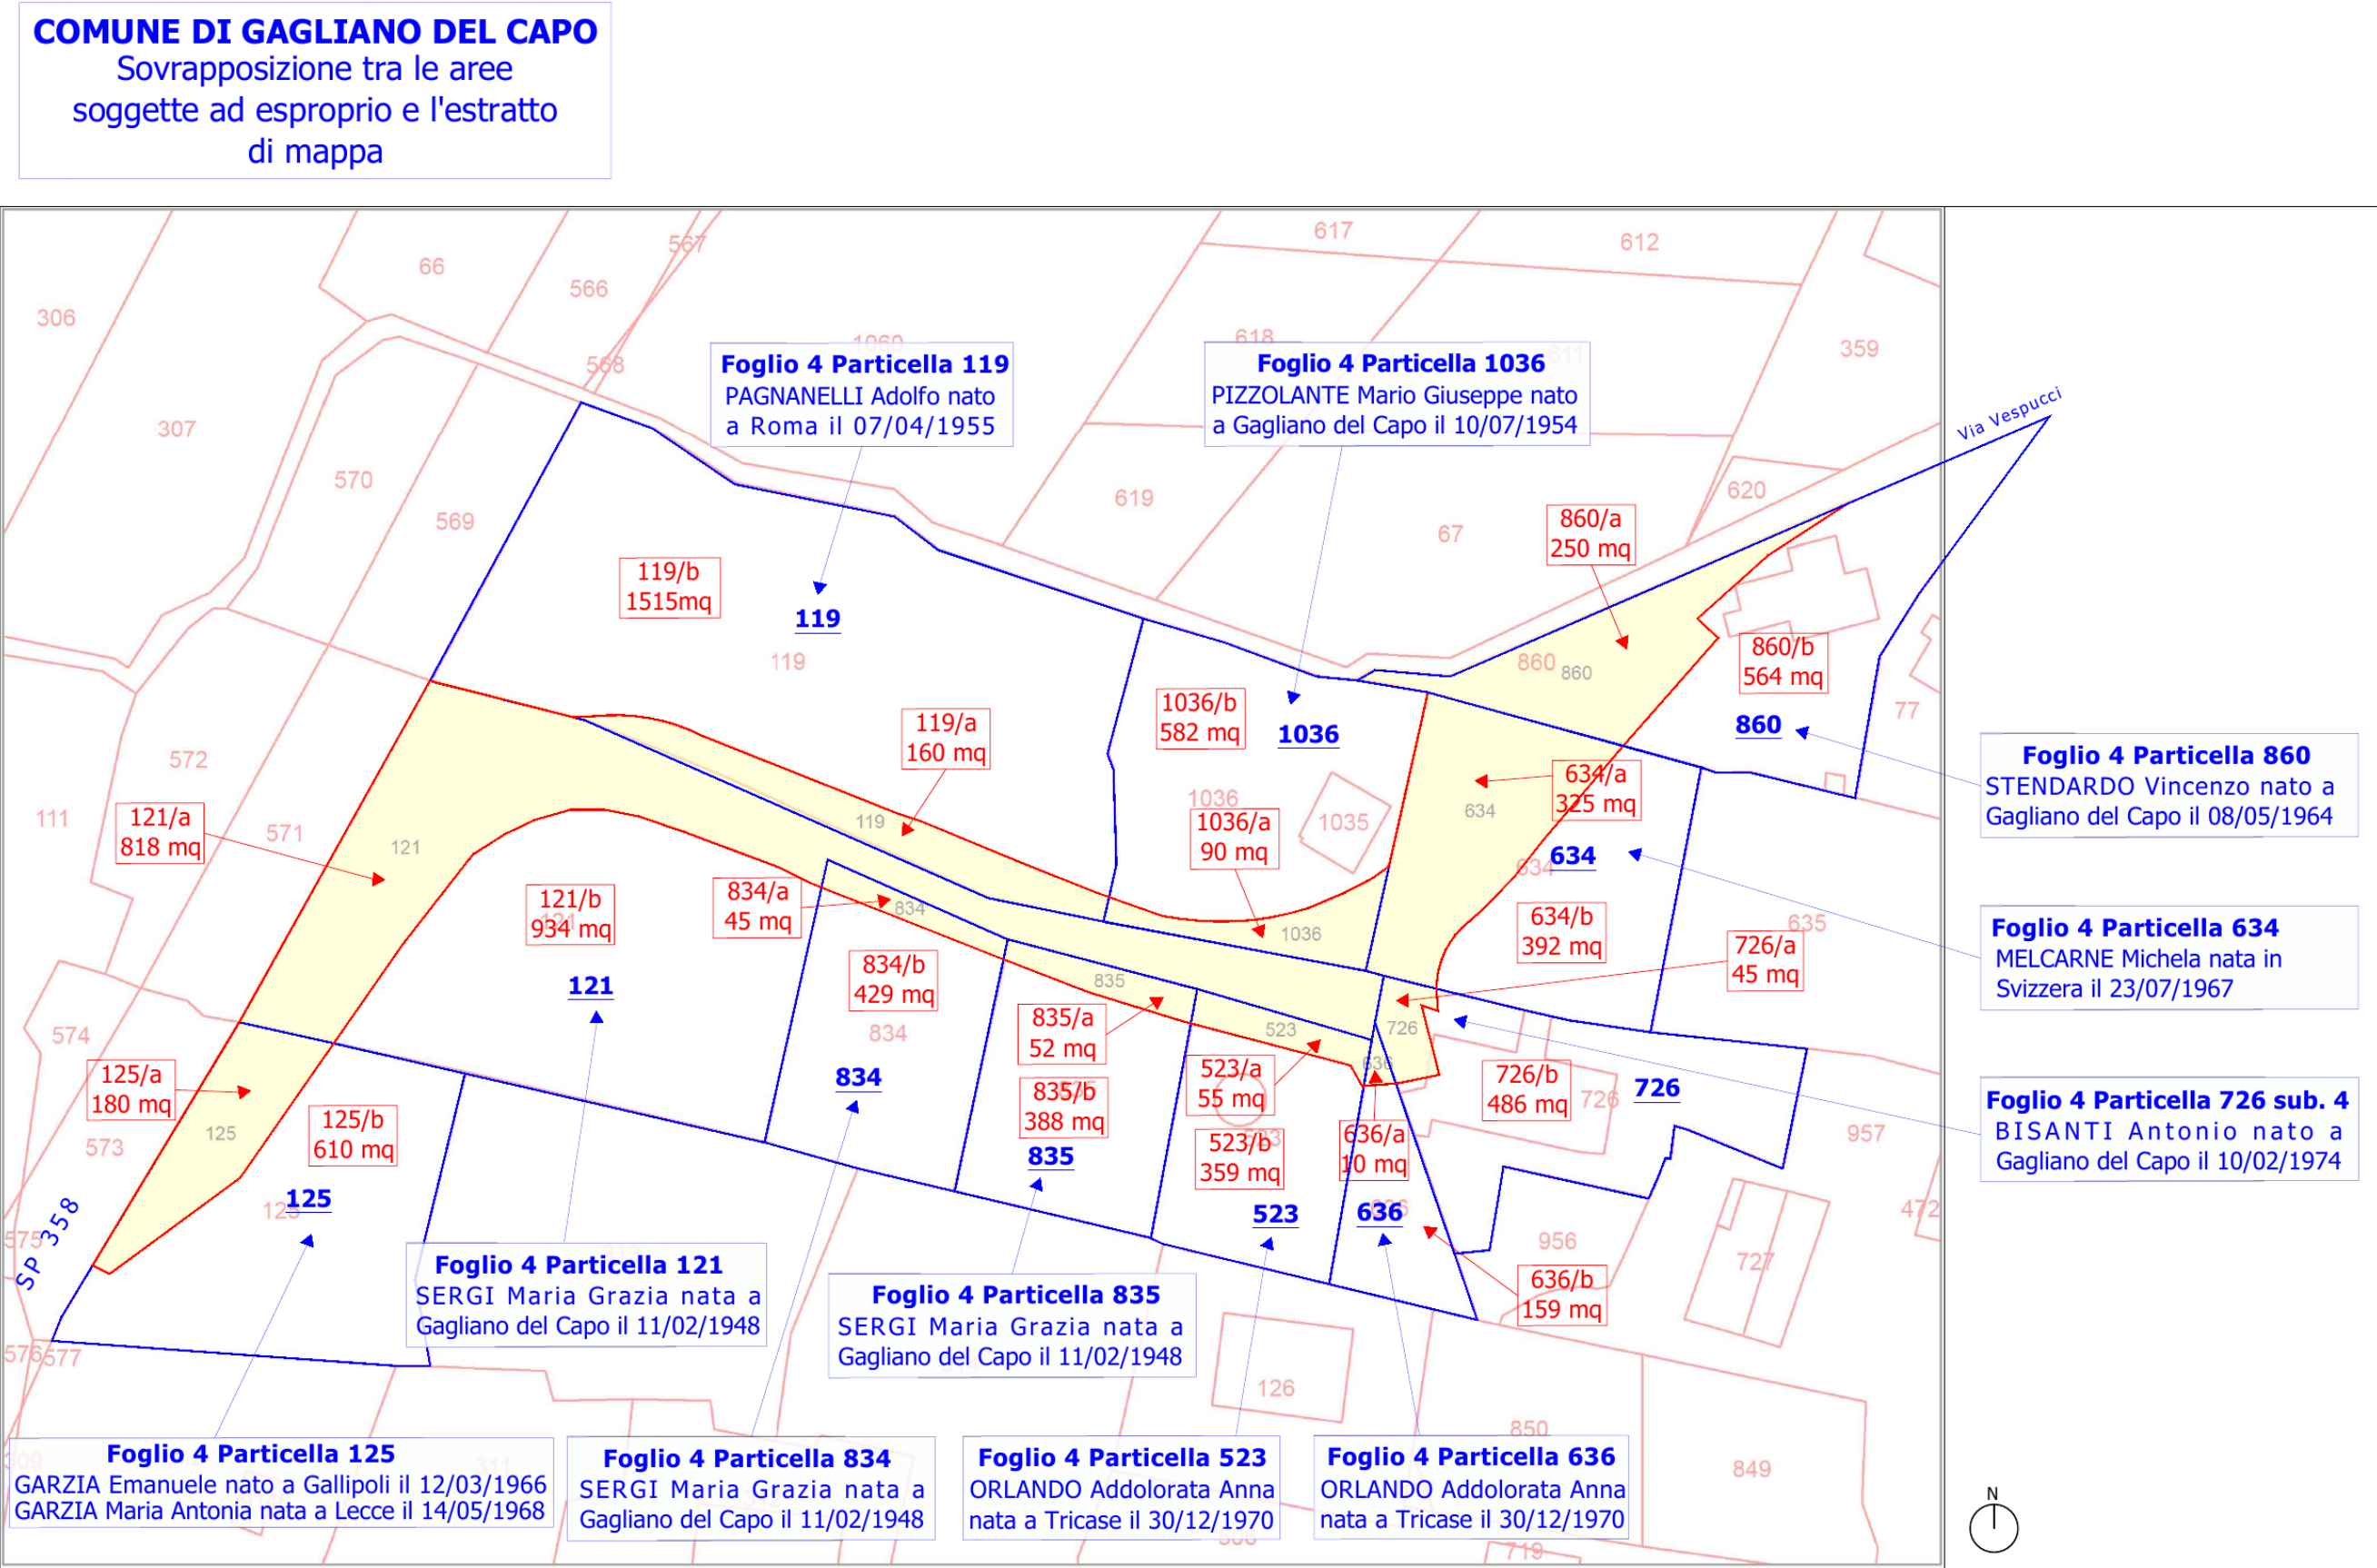


Tavola 2 — Sovrapposizione tra le aree soggette ad esproprio e la mappa catastale (foglio 4, Comune di Gagliano del Capo): particelle derivate, ditte e superfici — rilievo celerimetrico, settembre 2026

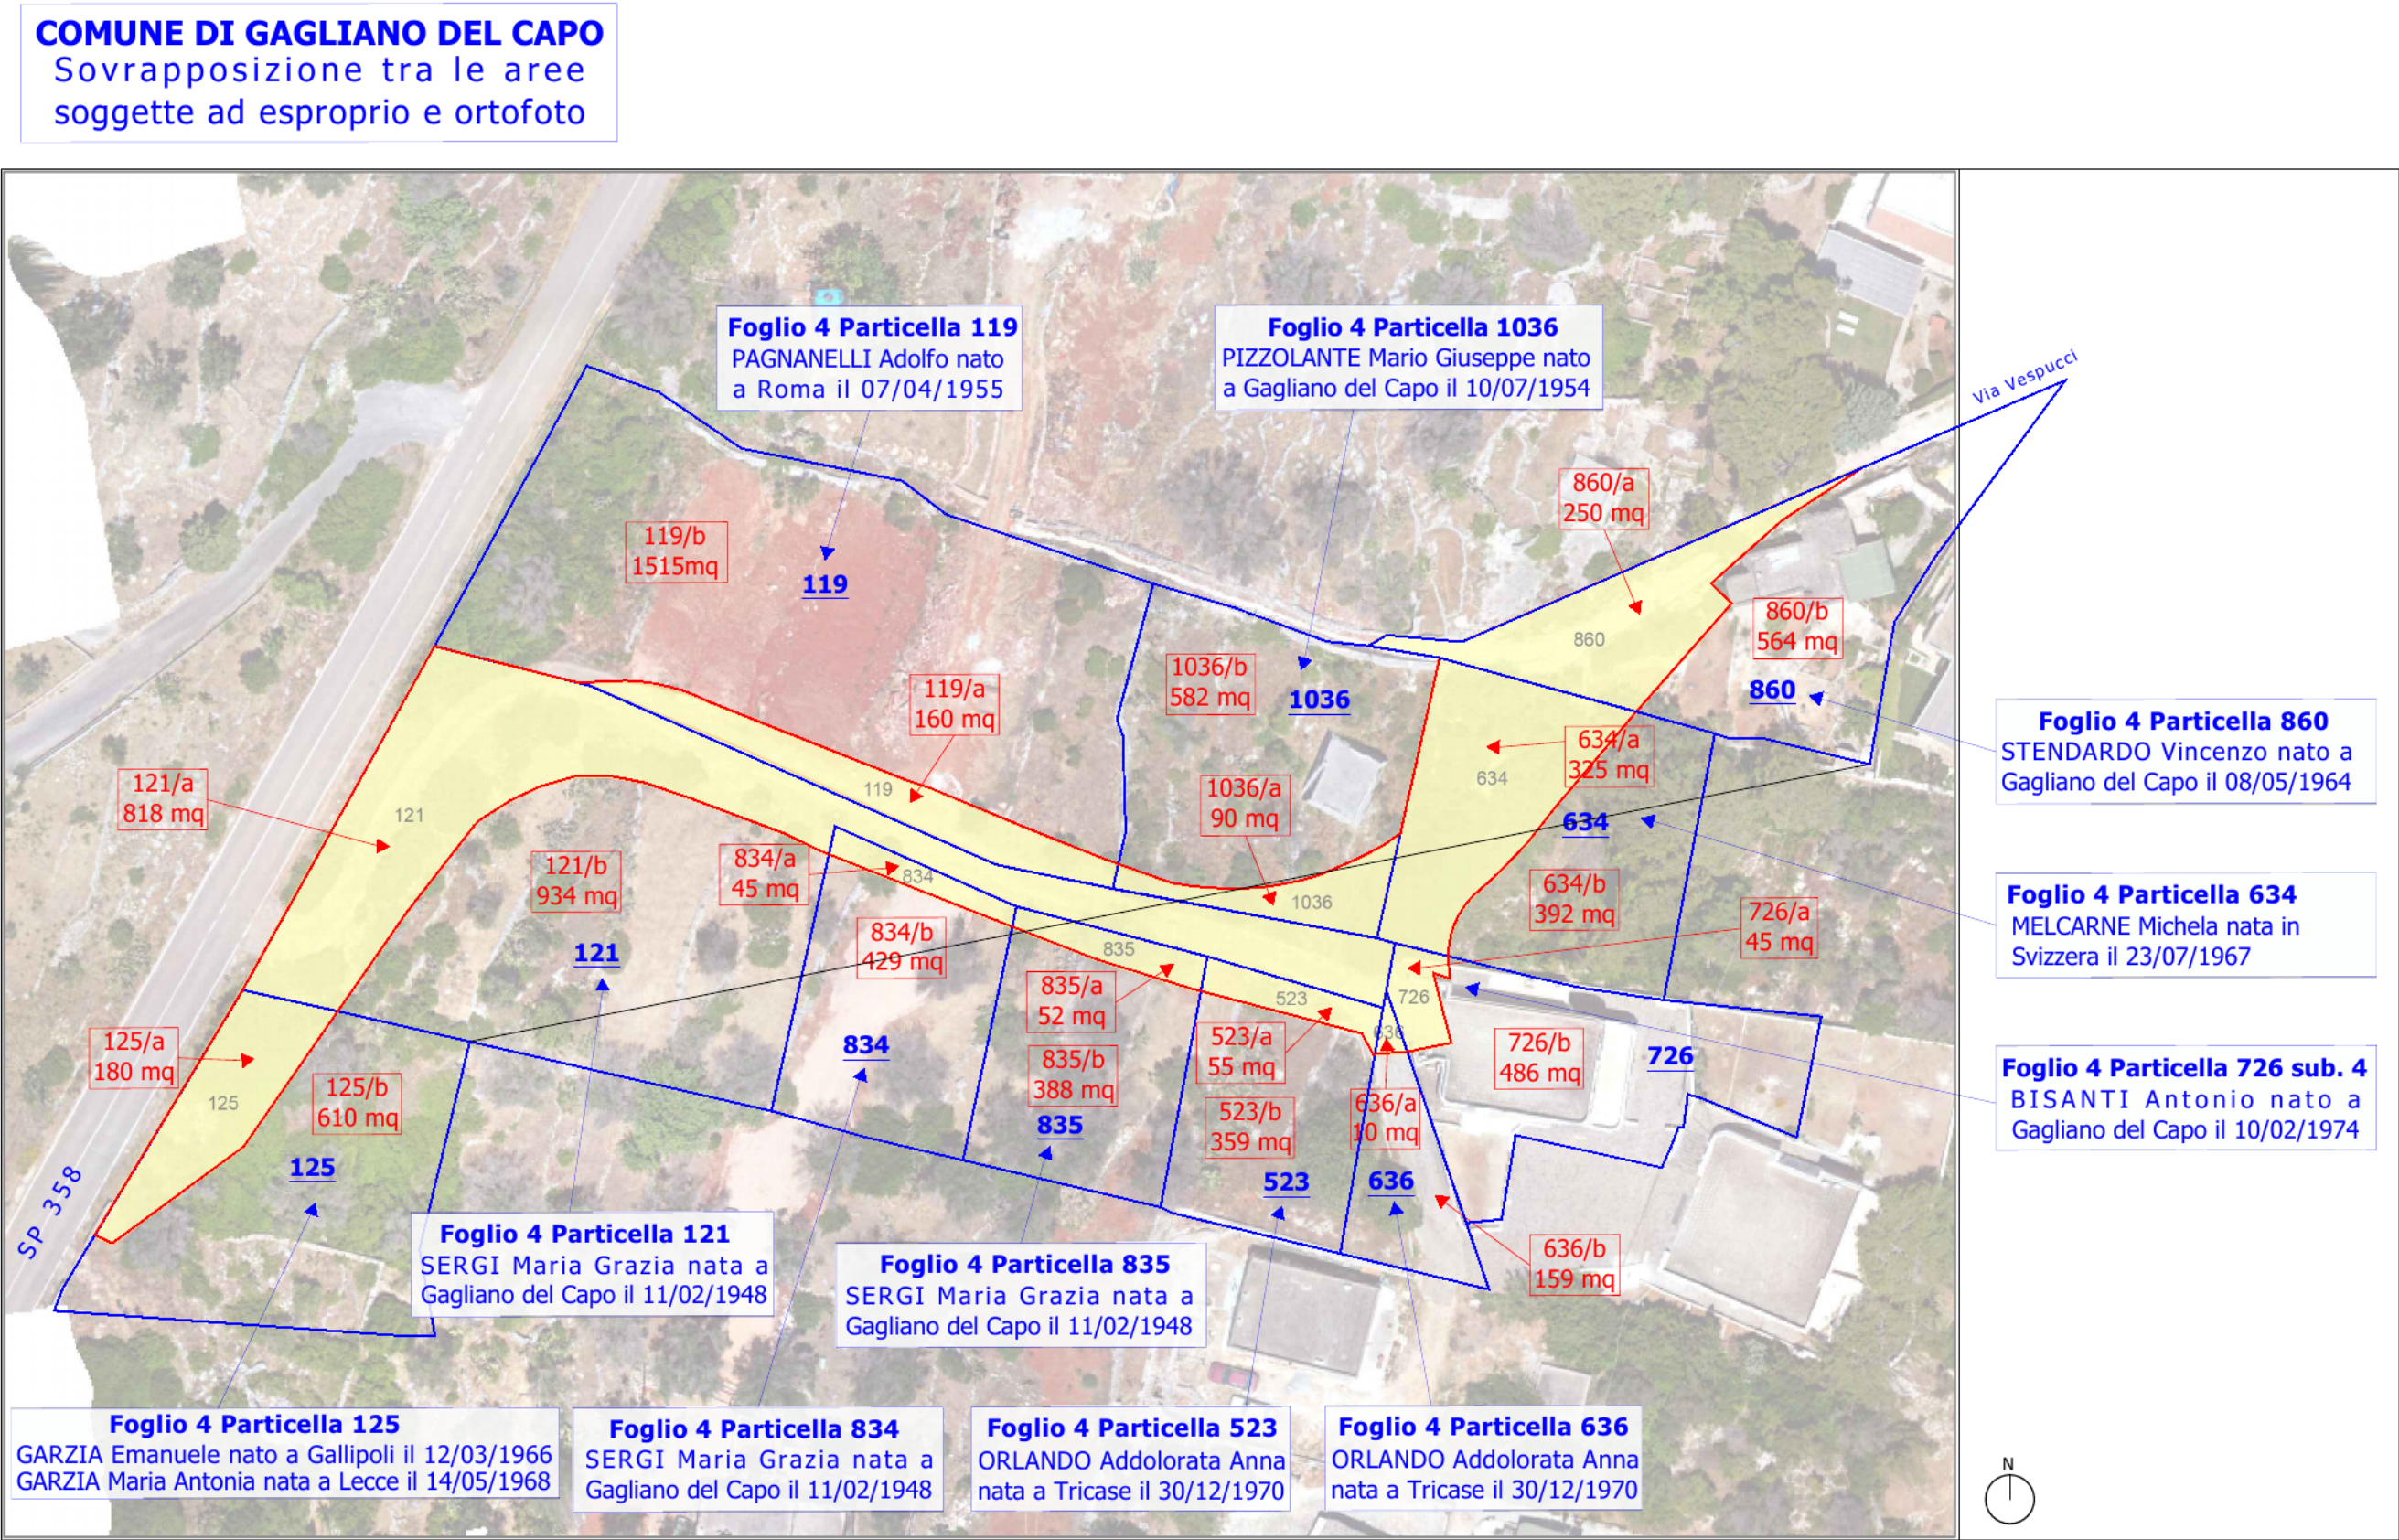


Tavola 3 — Sovrapposizione tra le aree soggette ad esproprio e l'ortofoto: particelle derivate, ditte e superfici — rilievo celerimetrico, settembre 2026

**COMUNE DI GAGLIANO DEL CAPO**  
Sovrapposizione tra le aree  
soggette ad esproprio ed il P. di F.  
vigente

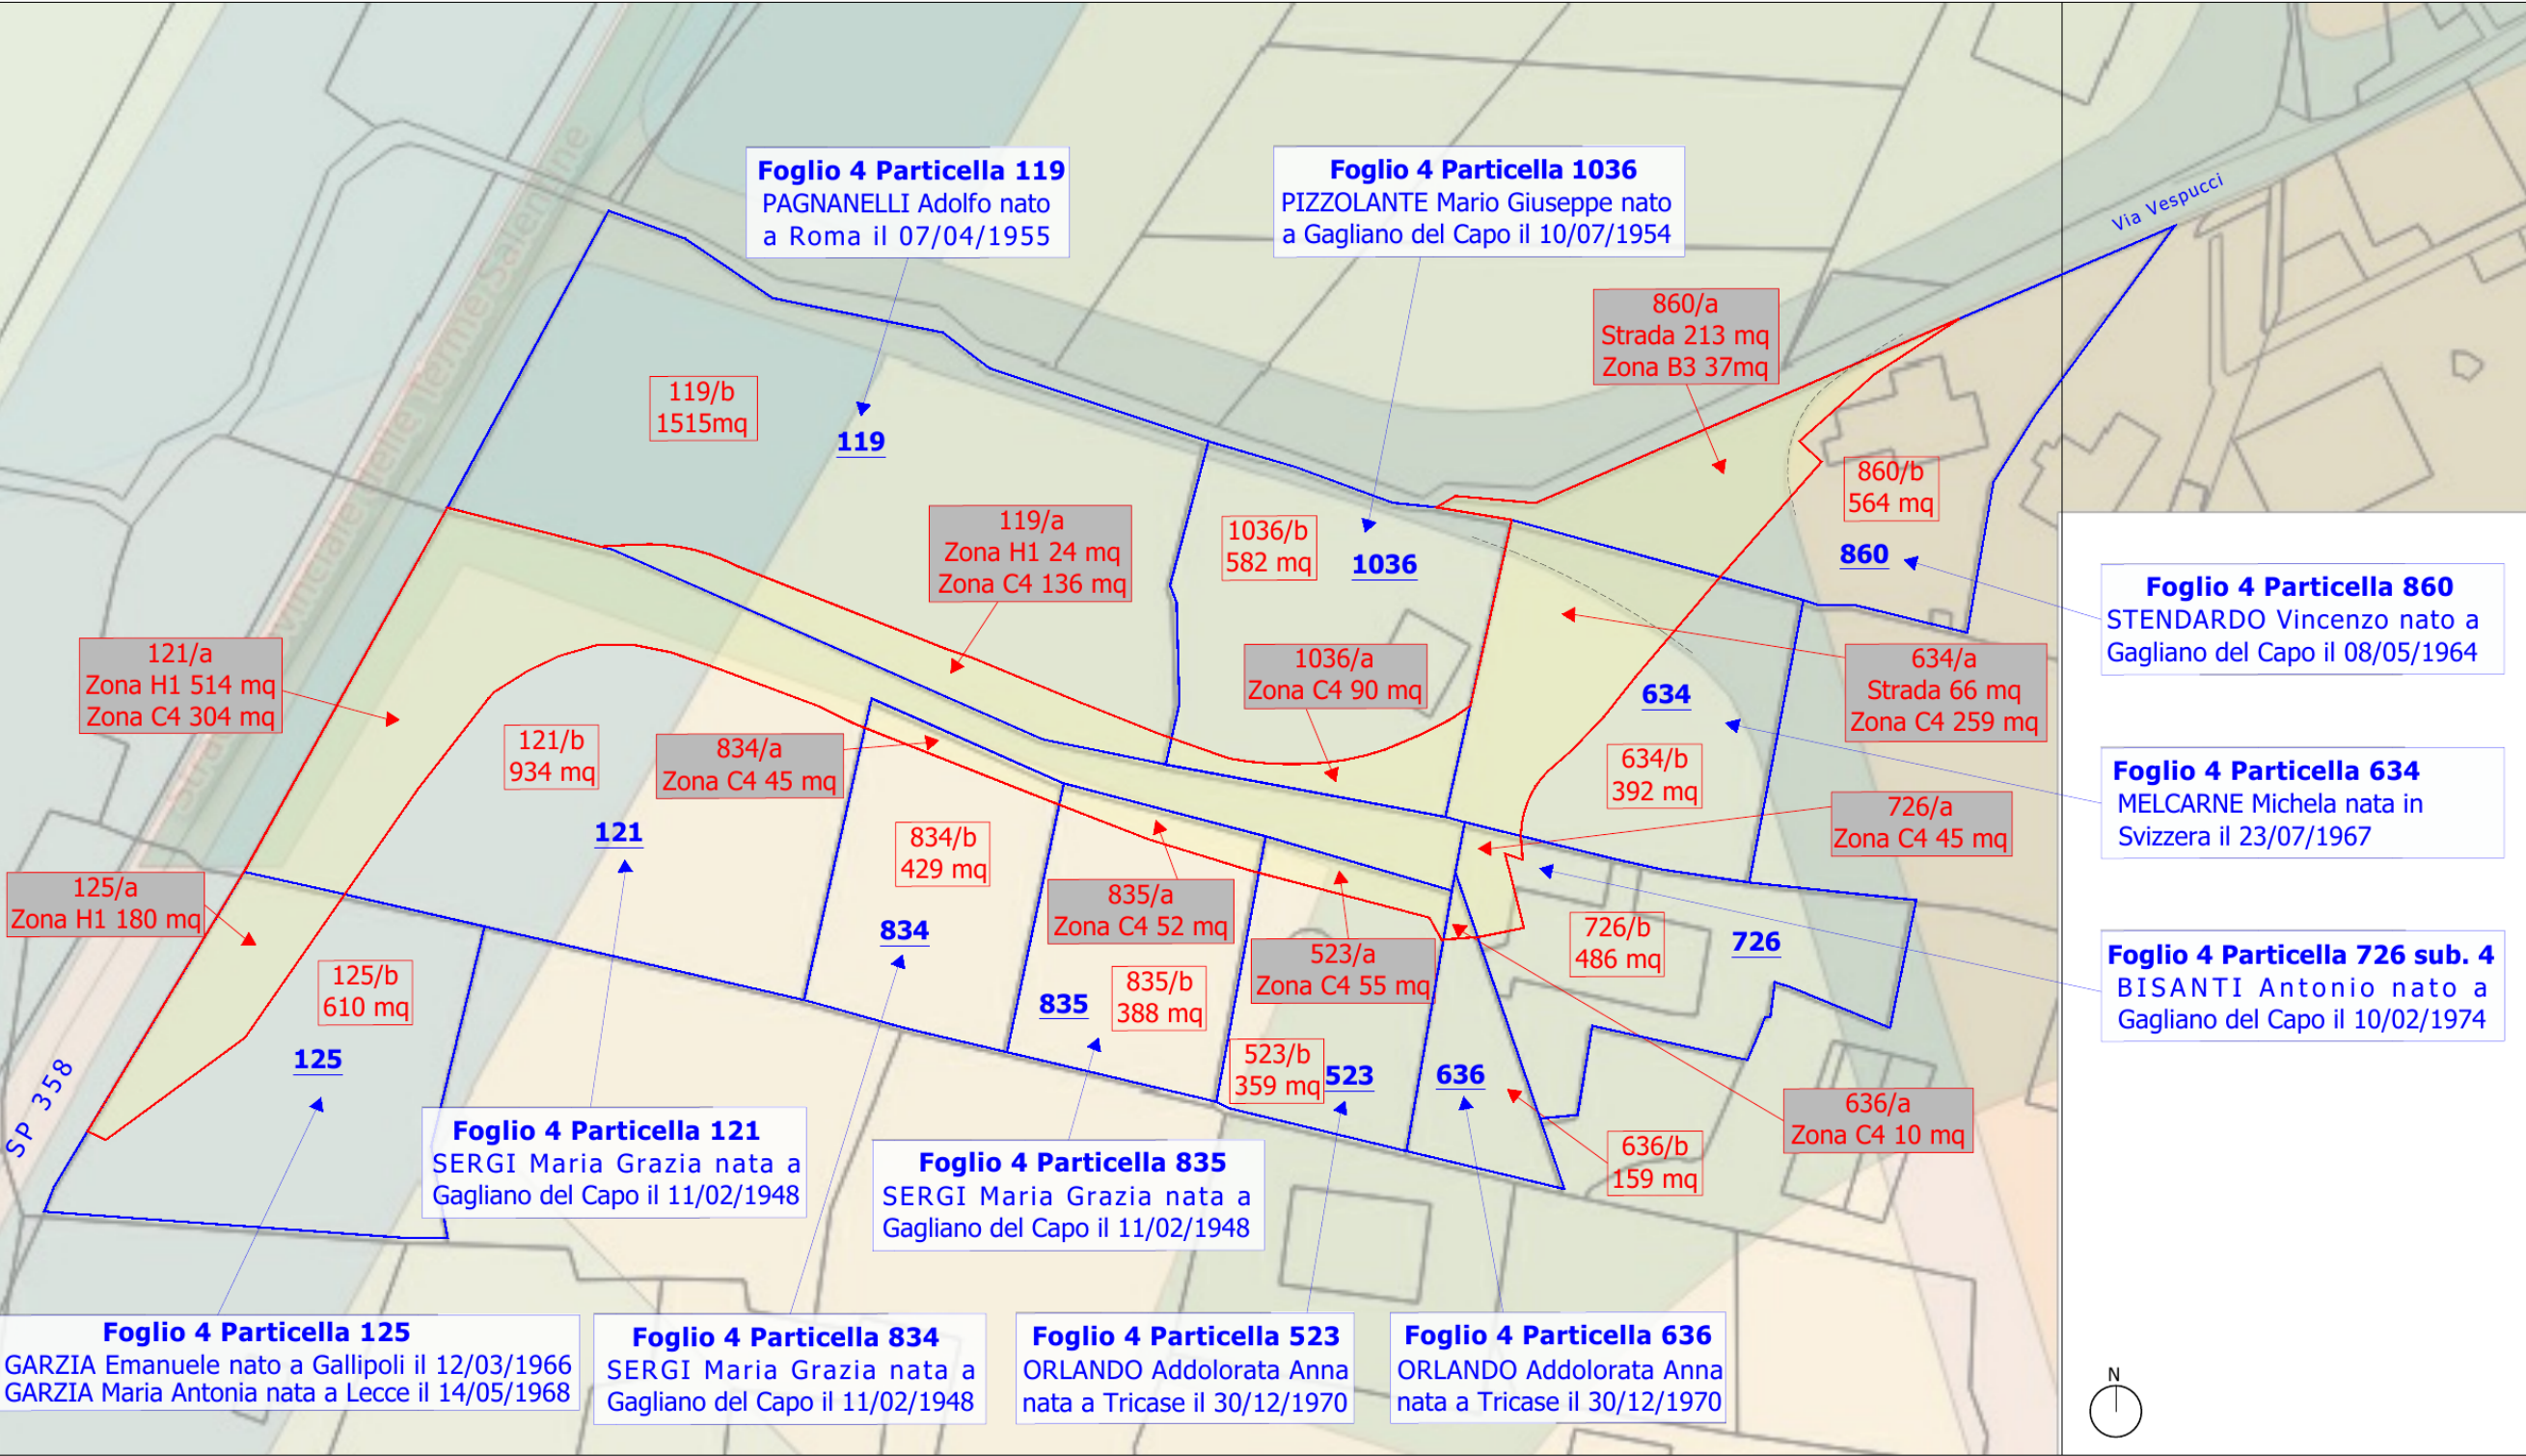


Tavola 4 — Sovrapposizione tra le aree soggette ad esproprio e il Programma di Fabbricazione vigente: ripartizione delle porzioni per zona (H1, C4, B3, sede stradale) con le superfici assunte nel piano